PLOTTED: 2-OCT-2023 10:03

DISTRICT	COUNTY	ROUTE	SECTION	SHEET
09	CAMBRIA	0056	035	28 OF 36

STONYCREEK & RICHLAND TWPS., CITY OF JOHNSTOWN, DALE BORO.

REV NO	REVISIONS	DATE	BY	APPD

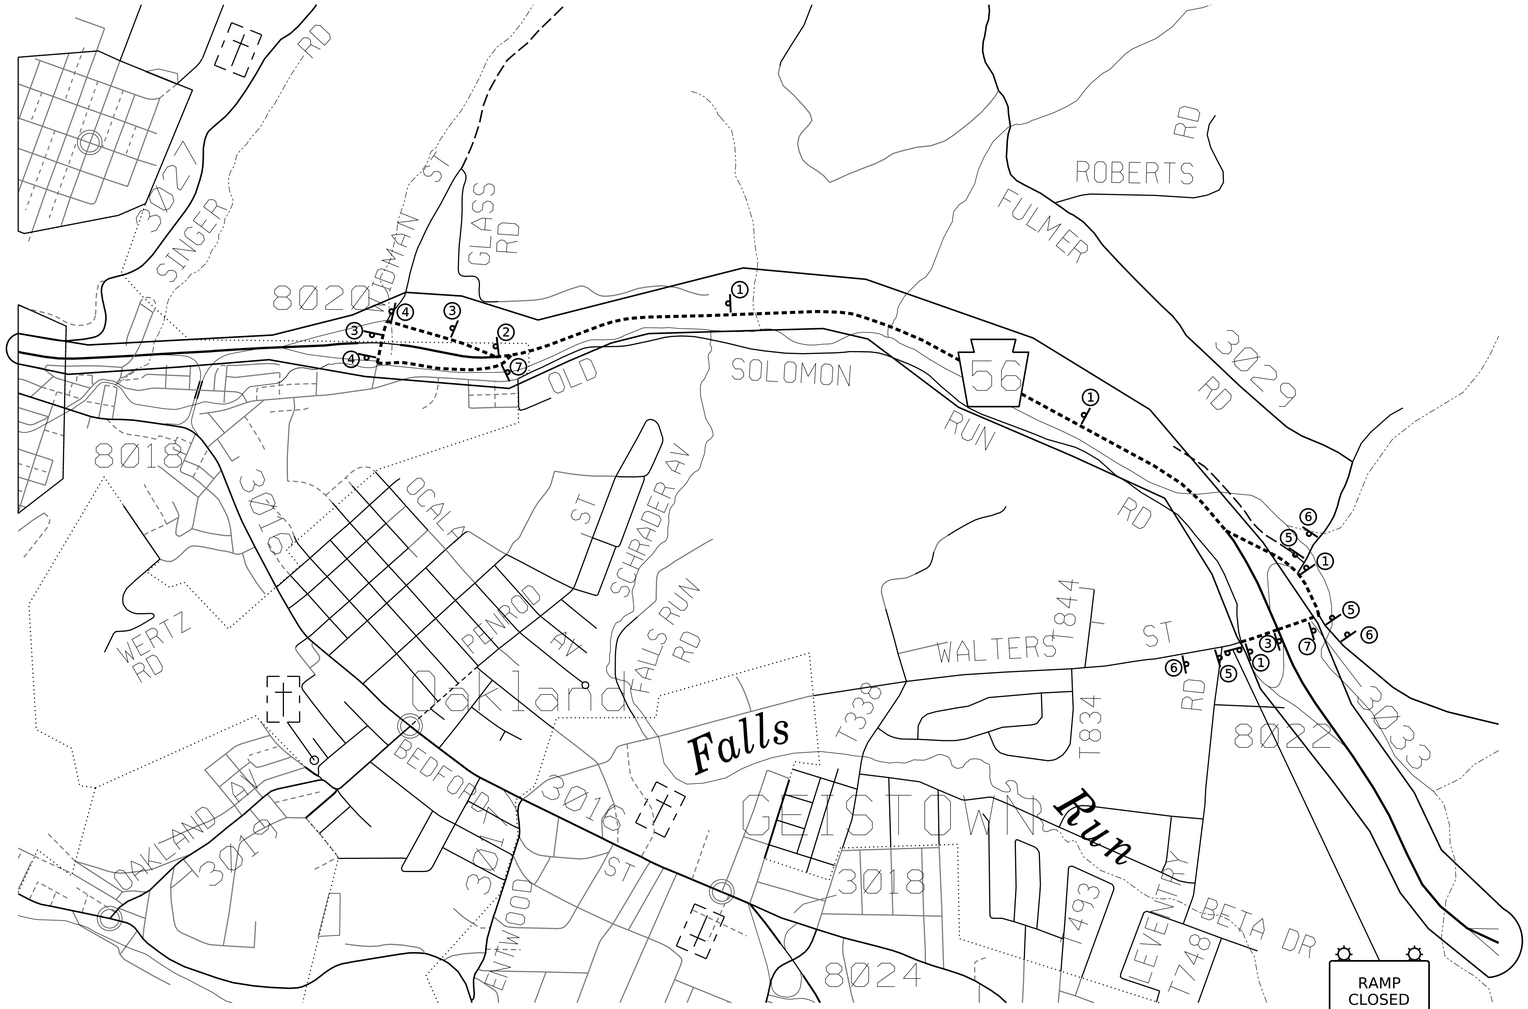

① DETOUR M4-8 30"X15" · EAST M3-4 30"X15" · 56 M1-5 36"X36" · M6-3 30"X18"

② DETOUR M4-8 30"X15" · EAST M3-4 30"X15" · 56 M1-5 36"X36" · M6-2-1R 30"X18"

③ DETOUR M4-8 30"X15" · EAST M3-4 30"X15" · 56 M1-5 36"X36" · M5-1-1L 30"X18"

④ DETOUR M4-8 30"X15" · EAST M3-4 30"X15" · 56 M1-5 36"X36" · M6-1 30"X18"

⑤ DETOUR 500 FT — W20-3 36"x36" W30-1-1 20"x6"

⑥ DETOUR 1000 FT — W20-3 36"x36" W30-1-2 20"x6"

⑦ END DETOUR — M4-8A 24"X18"

LEGEND

- DETOUR ROUTE
- SIGN ON TYPE III BARRICADE
- SIGN LOCATION
- PROJECT LOCATION

WALTER'S AVENUE TO PA 56 EASTBOUND DETOUR

NOT TO SCALE

COMMONWEALTH OF PENNSYLVANIA — REGISTERED PROFESSIONAL — ERNEST A CASCINO — ENGINEER — PE084294

OPERATOR: cdean
FILE NAME: c:\pwworkingdir\dir\cwopa_cdean\d02248601\11005603_Plan Production.dgn